


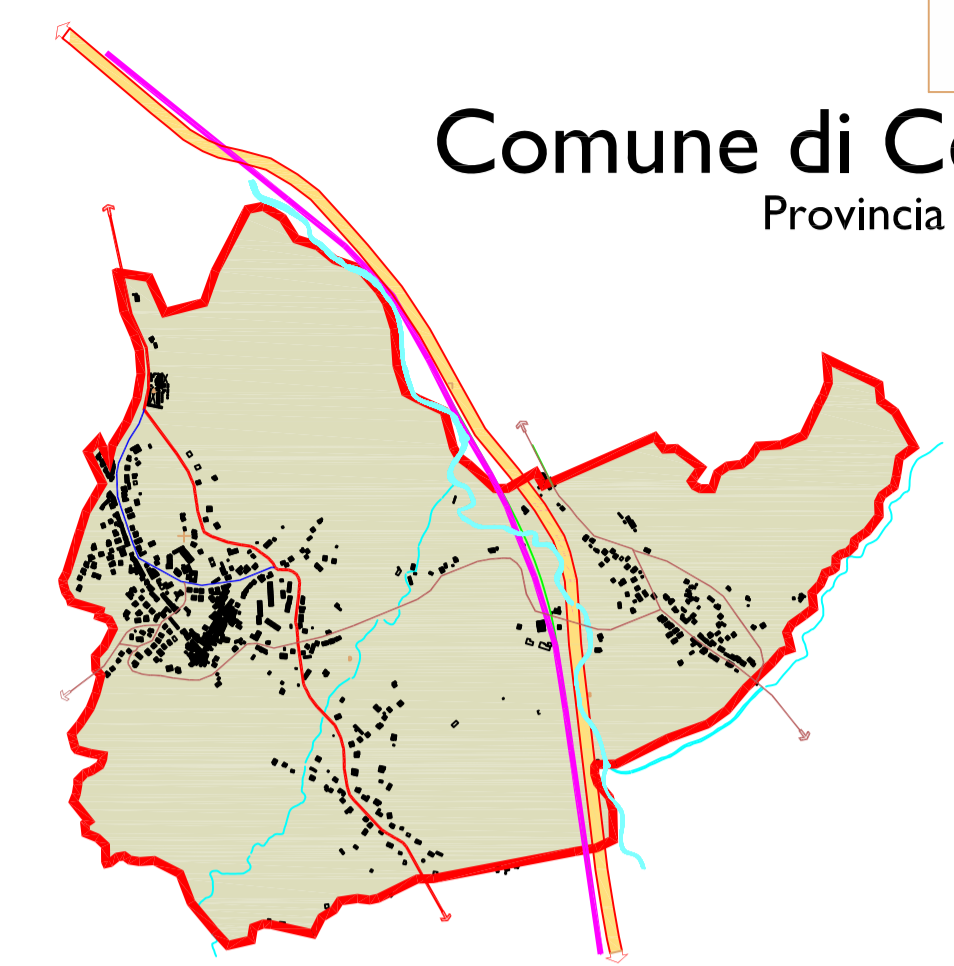

Comune di Cesinali
Provincia di Avellino



Piano Urbanistico Comunale

SINDACO
IDott. Carlo Fiore

PROGETTISTA
Arch. FEDERICO GRIECO

RUP

CONSULENTI:
Dott.ssa Antonietta SANTORO (Studio Agronomica)
Geom. Renato D'ORIA (Piano Zonizzazione Acustica)
Dott. Augusto MEO (Studio Geologico)

Elaborato :

B.1	Inquadramento territoriale	
		scala 1:25000
archivio: CESINALI/PUC/13	file DWG:	Data:

