


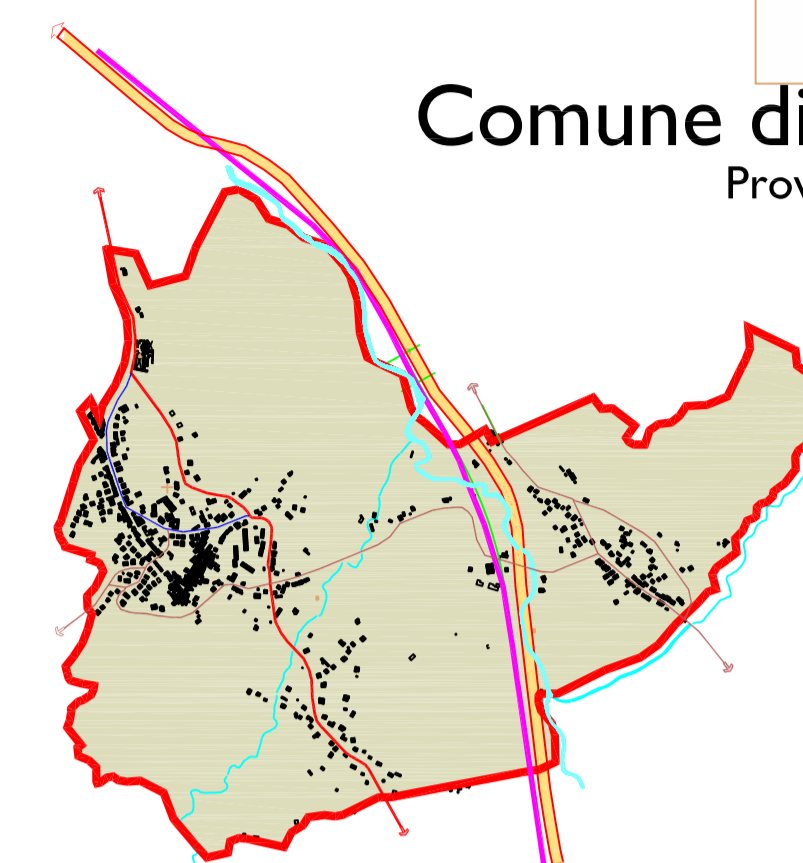

Comune di Cesinali
Provincia di Avellino



Piano Urbanistico Comunale

SINDACO
coll. STAFF FIORE

PROGETTISTA
Arch. FEDERICO GRIECO

RUP

CONSULENTI:
Dott.ssa Antonietta SANTORO (Studio Agronomico)
Geom. Renato D'ORSA (Piano Zonizzazione Acustica)
Dott. Augusto MEO (Studio Geologico)

Elaborato :

B.3 Infrastrutture - rete metano scala 1:5000

ADEGUATA ALLE OSSERVAZIONI ACCOLTE CON D.G. N°13 DEL 07/03/2019

archivio: CESINALI/PUIC/13

file DWG:

Data:



- DELIMITAZIONE TRATTO URBANO
- TRATTO URBANO CENTRO ABITATO S.P. N. 64
- TRATTO INTERNO CENTRO ABITATO S.P. N. 223
- TRATTO EXTRAURBANO S.P. N. 182
- TRATTO INTERNO CENTRO ABITATO S.P. N. 5
- DIRAMAZIONI SECONDARIE