


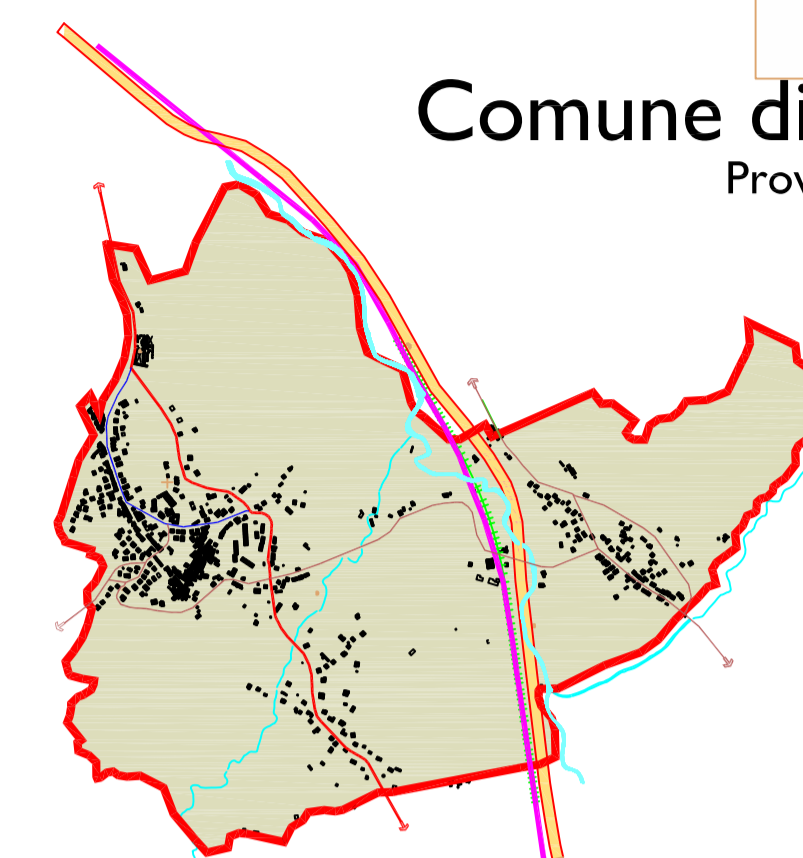

Comune di Cesinali
Provincia di Avellino



Piano Urbanistico Comunale

SINDACO
dott. Carlo FIORE

PROGETTISTA
Arch. FEDERICO GRIECO

RUP

CONSULENTI:
Dott.ssa Antonietta SANTORO (Studio Agronomico)
Geom. Renato D'ORSA (Piano Zonizzazione Acustica)
Dott. Augusto MEO (Studio Geologico)

Elaborato :

B.6 Aggiornamento aereofotogrammetrico
scala 1:5000

ADEGUATA ALLE OSSERVAZIONI ACCOLTE CON D.G. N°13 DEL 07/03/2019

archivio: CESINALI/PUC/13

file DWG:

Data:

