


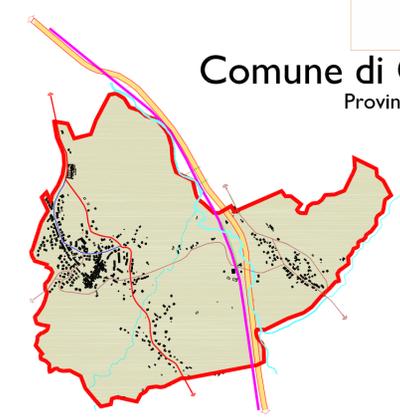

**Comune di Cesinali**  
Provincia di Avellino



**Piano Urbanistico Comunale**

**SINDACO**  
Gott. Dario FIORE


**PROGETTISTA**  
Arch. FEDERICO GRIECO

**CONSULENTI:**  
Dott.ssa Antonietta SANTORO (Studio Agronomico)  
Geom. Renato D'ORLA (Piano Zonizzazione Acustica)  
Dott. Augusto MEO (Studio Geologico)

**Elaborato:**

**F** **Compatibilità previsioni urbanistiche con il PAI dell'autorità di bacino**  
scala 1:5000  
ADEGUATA ALLE OSSERVAZIONI ACCOLTE CON D.G. N°13 DEL 07/03/2019

archivio: CESINALI/PUC/19 file DWG: Data:

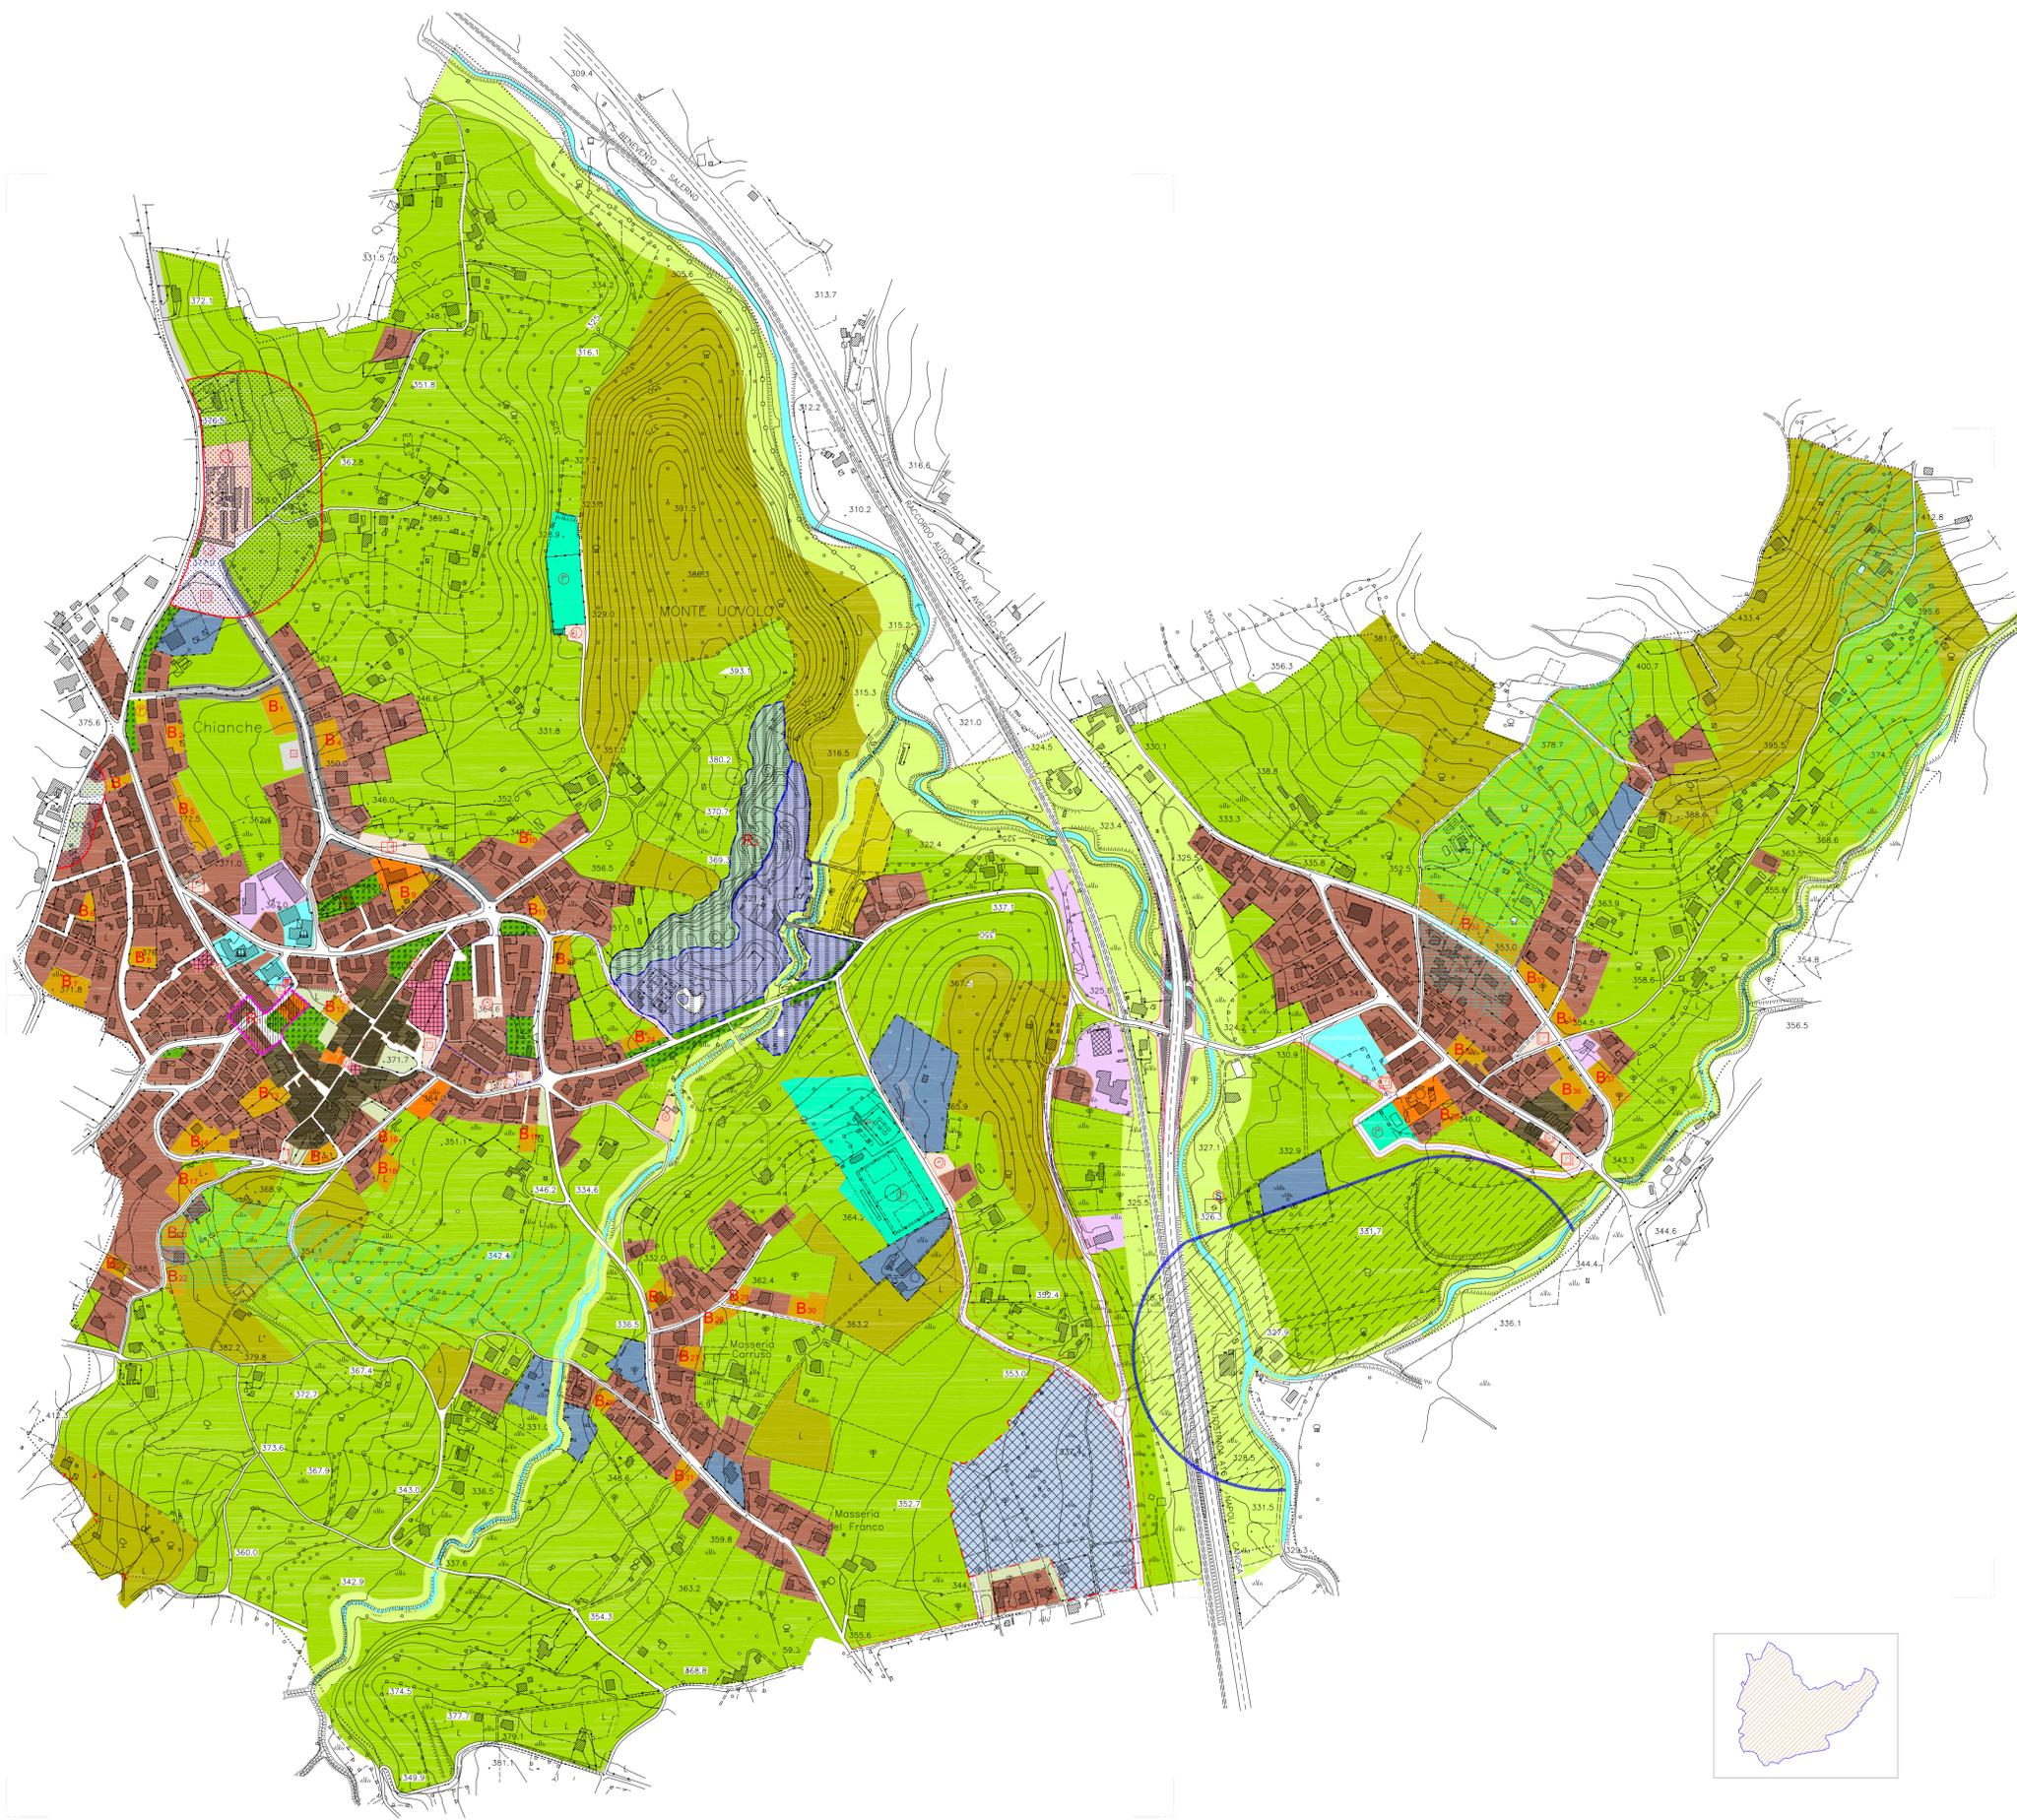

**LEGENDA**

<b>CENTRO STORICO</b>	<b>AMBITI DI RIQUALIFICAZIONE URBANA</b>	
CENTRO URBANO	AREA DI RIQUALIFICAZIONE URBANA 1	
<b>AREE PARZIALMENTE O TOTALMENTE EDIFICATE</b>	<b>AMBITI DI RIQUALIFICAZIONE AMBIENTALE</b>	
RESIDENZIALE ESISTENTE SATURA	AREA DI RIQUALIFICAZIONE AMBIENTALE (EX CAVE)	
RESIDENZIALE DI INTEGRAZIONE	<b>ZONE DI RISPETTO</b>	
RESIDENZIALE P. @ Z. (ex L.219/91)	FASCE DI RISPETTO	
VERDE PRIVATO DI PERTINENZA	AREE DI RISPETTO RISORSE IDRICHE	
<b>AREE TURISTICO-RECREATIVE</b>	AREE DI RISPETTO CIMITERIALE	
TURISTICO-RECREATIVE	AREA DI RISCHIO MEDIO - R2	
<b>AREE PER INSEDIAMENTI PRODUTTIVI</b>	AREA DI MEDIA ATTENZIONE - A2	
PRODUTTIVA INDUSTRIALE/ARTIGIANALE ESISTENTE	<b>PERIMETRAZIONI</b>	
PRODUTTIVA INDUSTRIALE/ARTIGIANALE ESISTENTE DA RIQUALIFICARE	PERIMETRAZIONE P. @ Z. (ex L.219/91)	
PRODUTTIVA INDUSTRIALE/ARTIGIANALE (P.I.P.)	PERIMETRAZIONE AREA DI RIQUALIFICAZIONE URBANA	
<b>ZONE AGRICOLE</b>	PERIMETRAZIONE AREA DI RIQUALIFICAZIONE AMBIENTALE	
AGRICOLA ORDINARIA COMPLEMENTARE ALLA CITTA'	PERIMETRAZIONE PIANI URBANISTICI ATTUALI	
AGRICOLA BOSCATI O CON COLTURE SPECIALIZZATE	<b>VIABILITA'</b>	
AGRICOLA DI CONTINUITA' ECOLOGICA	VIABILITA' ESISTENTE ED ALLARGAMENTI STRADALI	
<b>AREE DI INTERESSE PUBBLICO</b>	VIABILITA' DI PROGETTO (corredate)	
ATTREZZATURE INTERESSE COLLETTIVO	VIABILITA' DI PROGETTO (bedoni)	
ATTREZZATURE SCOLASTICHE	FASCE RISPETTO STRADALE	
ATTREZZATURE RELIGIOSE		
VERDE PUBBLICO ATTREZZATO		
ATTREZZATURE SPORTIVE PUBBLICHE		
AREE PER STRUTTURE DI SERVIZIO (ambulatorio, ecologica, artigianato)		
ATTREZZATURE PRIVATE SPORTIVE E RICREATIVE		
AREE DI SERVIZIO ALLA VIABILITA' (servizi pedonali e ciclabili, BIKI, sartori, etc.)		
AREE PER PARCHEGGIO PUBBLICO		
<b>ESISTENTI</b>	<b>DI PROGETTO</b>	<b>DESTINAZIONI</b>
○	○	ISOLA ECOLOGICA
○	○	ALLARGAMENTO CIMITERIALE
○	○	SPORTIVE
○	○	DISTRIBUTORE CARBURANTE
○	○	SERBATOIO ACQUEDOTTO
○	○	AREE DI PROTEZIONE CIVILE
○	○	PARCHEGGIO PUBBLICO