


Comune di Cesinali
Provincia di Avellino

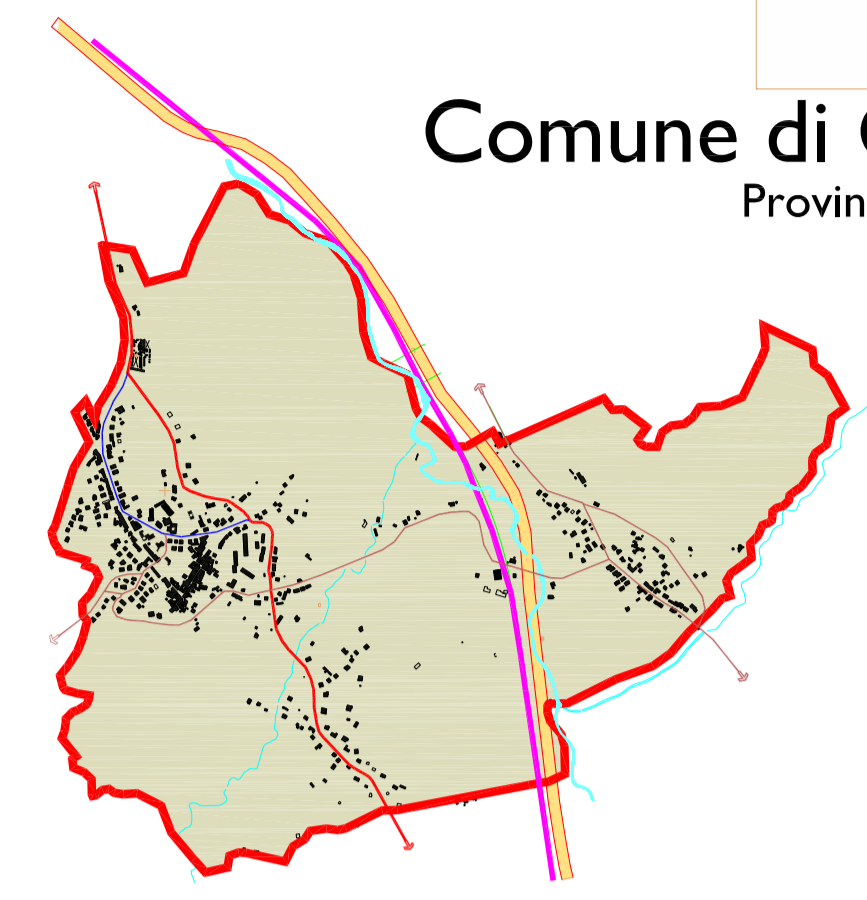

Piano Urbanistico Comunale

SINDACO
Dott. Carlo IRORE

PROGETTISTA
Arch. FEDERICO GRIECO

CONSULENTI:
Dott.ssa Antonietta SANTORO (Studio Agronomico)
Geom. Renato D'ORIO (Piano Zonizzazione Acustico)
Dott. Augusto MEO (Studio Geologico)

Elaborato :

P.2 Programmazione urbanistica
Quadrante 2 scala 1:2000

ADEGUATA ALLE PRESCRIZIONI DEGLI ENTI SOVRAORDINATI

archivio: CESINALI/PUC/19 file DWG. Data:

LEGENDA

| | |
|---|--|
| CENTRO STORICO | AMBITI DI RIQUALIFICAZIONE URBANA |
| CENTRO URBANO | AREA DI RIQUALIFICAZIONE URBANA 1 |
| AREE PARZIALMENTE O TOTALMENTE EDIFICATE | AMBITI DI RIQUALIFICAZIONE AMBIENTALE |
| RESIDENZIALE ESISTENTE SATURATA | AREA DI RIQUALIFICAZIONE AMBIENTALE (EX CAVE) |
| RESIDENZIALE DI INTEGRAZIONE | ZONE DI RISPETTO |
| RESIDENZIALE P. di Z. (ex L.219/97) | FASCE DI RISPETTO |
| VERDE PRIVATO DI PORTANZA | AREE DI RISPETTO RIDISSE ERADIC. |
| AREE TURISTICO-RECREATIVE | AREE DI RISPETTO CIMITERIALE R.D.1265/93/4 |
| TURISTICO-RECREATIVE | AREA DI RISPETTO CIMITERIALE L.166/2002 |
| AREE PER INSEDIAMENTI PRODUTTIVI | VINCOLO D.lgs. 42/2004 art. 142 |
| PRODUTTIVA INDUSTRIALE/ARTIGIANALE ESISTENTE | PERIMETRAZIONI |
| PRODUTTIVA INDUSTRIALE/ARTIGIANALE ESISTENTE DA RIQUALIFICARE | PERIMETRAZIONE P. di Z. (ex L.219/97) |
| PRODUTTIVA INDUSTRIALE/ARTIGIANALE (P.I.P.) | PERIMETRAZIONE AREA DI RIQUALIFICAZIONE URBANA |
| ZONE AGRICOLE | PERIMETRAZIONE AREA DI RIQUALIFICAZIONE AMBIENTALE |
| AGRICOLA ORDINARIA COMPLEMENTARE ALLA CITTÀ | PERIMETRAZIONE PIAN URBANISTICO ATTUALE |
| AGRICOLA DI PROMINENTE VALORE PAESAGGISTICO | PERIMETRAZIONE AREE DI INTERESSE ARCHEOLOGICO |
| AGRICOLA DI CONTINUITÀ ECOLOGICA | VIABILITÀ |
| AREE DI INTERESSE PUBBLICO | VIABILITÀ ESISTENTE ED ALLARGAMENTI STRADALI |
| ATTREZZATURE INTERESSE COLLETTIVO | VIABILITÀ DI PROGETTO (supraurbano) |
| ATTREZZATURE SCOLASTICHE | VIABILITÀ DI PROGETTO (urbano) |
| ATTREZZATURE RELIGIOSE | FASCE RISPETTO STRADALE |
| VERDE PUBBLICO ATTREZZATO | |
| ATTREZZATURE SPORTIVE PUBBLICHE | ESISTENTI DI PROGETTO DESTINAZIONI |
| AREE PER STRUTTURE DI SERVIZIO (operazioni accorpate/intermedie) | ISOLA ECOLOGICA |
| ATTREZZATURE PRIVATE SPORTIVE E RECREATIVE | ALLARGAMENTO CIMITERIALE |
| AREE DI SERVIZIO ALLA VIABILITÀ (servizi pubblici di sosta, acqua, energia, ecc.) | SPORTIVE |
| AREE PER PARCHEGGIO PUBBLICO | DISTRIBUTORE CARBURANTE |
| | SERBATOIO ACQUEDOTTO |
| | AREE DI PROTEZIONE CIVILE |
| | PARCHEGGIO PUBBLICO |