


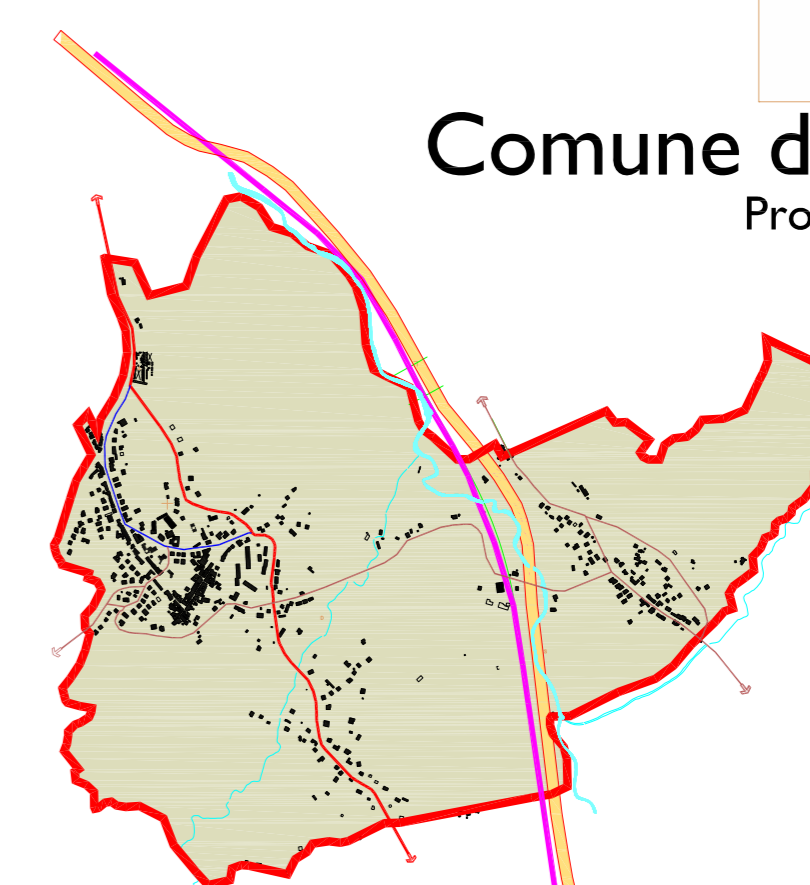

Comune di Cesinali
Provincia di Avellino



Piano Urbanistico Comunale

SINDACO
dott. Dato FIORE

PROGETTISTA
Arch. FEDERICO GRIECO

RUP

CONSULENTI:
Dott.ssa Antonietta SANTORO (Studio Agronomico)
Geom. Renato D'ORIA (Piano Zonizzazione Acustica)
Dott. Augusto MEDA (Studio Geologico)

Elaborato :

P.3

Programmazione urbanistica
Quadrante 3

scala 1:2000

ADEGUATA ALLE PRESCRIZIONI DEGLI ENTI SOVRAORDINATI

archivio: CESINALI/PUC/19

file DWG:

Data:

LEGENDA

CENTRO STORICO

CENTRO URBANO

AREE PARZIALMENTE O TOTALMENTE EDIFICATE

RESIDENZIALE ESISTENTE SATURATA
RESIDENZIALE DI INTERPRETAZIONE
RESIDENZIALE P. n° 2 (ex L.19/99)
VERDE PRIVATO DI PERTINENZA

AREE TURISTICO-RECREATIVE

TURISTICO-RECREATIVE

AREE PER INSEDIAMENTI PRODUTTIVI

PRODUTTIVA INDUSTRIALE/ARTIGIANALE ESISTENTE
PRODUTTIVA INDUSTRIALE/ARTIGIANALE ESISTENTE DA RIQUALIFICARE
PRODUTTIVA INDUSTRIALE/ARTIGIANALE (P.I.P.)

ZONE AGRICOLE

AGRICOLA ORDINARE COMPLEMENTARE ALLA CITTÀ
AGRICOLA DI RIMBENTIRE VALORE PAESAGGISTICO
AGRICOLA DI CONTINUITÀ ECOLOGICA

AREE DI INTERESSE PUBBLICO

ATTREZZATURE INTERESSE COLLETTIVO
ATTREZZATURE SCOLASTICHE
ATTREZZATURE RELIGIOSE
VERDE PUBBLICO ATTREZZATO
ATTREZZATURE SPORTIVE PUBBLICHE
AREE PER STRUTTURE DI SERVIZIO (servizi a base ecologica, albergo, centro)
ATTREZZATURE PRIVATE SPORTIVE E RECREATIVE
AREE DI SERVIZIO ALLA VIABILITÀ (centro servizi a base ecologica, centro, centro, centro)
AREE PER PARCHEGGIO PUBBLICO

AMBITI DI RIQUALIFICAZIONE URBANA

AREA DI RIQUALIFICAZIONE URBANA 1

AMBITI DI RIQUALIFICAZIONE AMBIENTALE

AREA DI RIQUALIFICAZIONE AMBIENTALE (EX CAVE)

ZONE DI RISPETTO

FASCE DI RISPETTO
AREE DI RISPETTO RISORSE IDRICHE
AREE DI RISPETTO DIVERIALE
VINCOLO D.lgs. 42/2004 art. 142

PERIMETRAZIONI

PERIMETRAZIONE P. n° 2 (ex L.29/99)
PERIMETRAZIONE AREA DI RIQUALIFICAZIONE URBANA
PERIMETRAZIONE AREA DI RIQUALIFICAZIONE AMBIENTALE
PERIMETRAZIONE PIANO URBANISTICO ATTUALE
PERIMETRAZIONE AREE DI INTERESSE ARCHEOLOGICO

VIABILITÀ

VIABILITÀ ESISTENTE ED ALLARGAMENTI STRADALI
VIABILITÀ DI PROGETTO (servizi)
VIABILITÀ DI PROGETTO (gestione)
FASCE RISPETTO STRADALE

ESISTENTI	DI PROGETTO	DESTINAZIONI
		ISOLA ECOLOGICA
		ALLARGAMENTO CIMITERIALE
		SPORTIVE
		DISTRIBUTORE CARBURANTE
		SERBATOIO ACQUEDOTTO
		AREE DI PROTEZIONE CIVILE
		PARCHEGGIO PUBBLICO

