


**Comune di Cesinali**  
 Provincia di Avellino

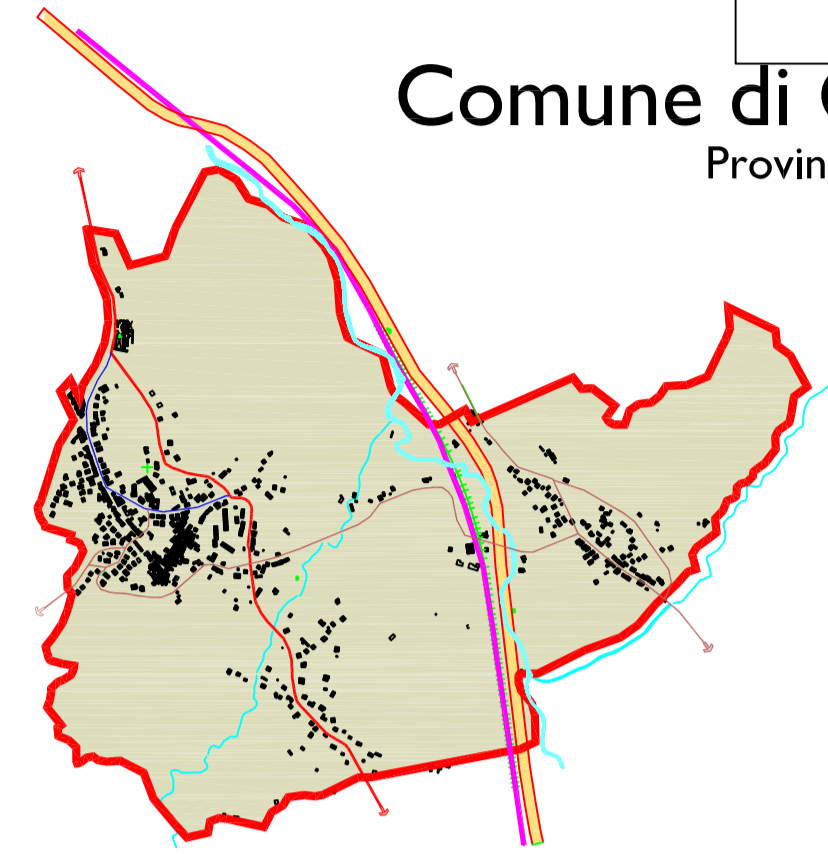

**Piano Urbanistico Comunale**

**SINDACO**  
 Dott. Bruno Fiore

**RUP**

**PROGETTISTA**  
 Arch. FEDERICO GRIECO

**CONSULENTI:**  
 Dott.ssa Antonietta SANTORO (Studio Agronomico)  
 Geom. Renato D'ORSA (Piano Zonizzazione Acustica)  
 Dott. Augusto MEO (Studio Geologico)

Elaborato :

P.6	Rete ecologica di progetto	scala 1:5000
	archivio: CESINALI/PUIC/13      file DWG:      Data:	

**RETE ECOLOGICA DI PROGETTO**

- Aree di continuità ecologica (Fiume Sabato - Torrente Fellinola - Vallone Calabrone)
- Aree a verde vincolato pubblico e privato (aree sparse)
- Aree a bosco e colture pregiate (core area)
- Area di riqualificazione ambientale (Cave)
- Aree agricole ordinarie - periurbane (zone cuscinetto)
- Alveo fiume Sabato
- Limiti territorio comunale