


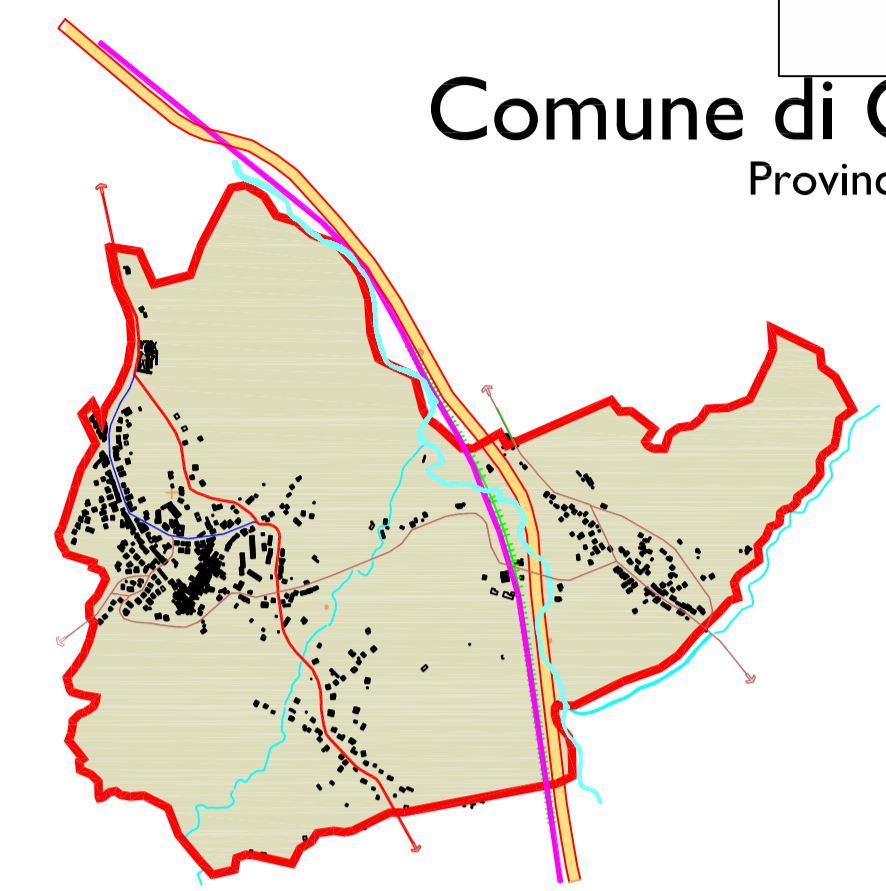

Comune di Cesinali
Provincia di Avellino



Piano Urbanistico Comunale

SINDACO
Dott. Dario Fiore

PROGETTISTA
Arch. FEDERICO GRIECO

RUP

CONSULENTI:
Dott.ssa Antonietta SANTORO (Studio Agronomica)
Geom. Renato D'ORIA (Piano Zonizzazione Acustica)
Dott. Augusto MEO (Studio Geologico)

Elaborato :


B.4 Infrastrutture - illuminazione pubblica

scala 1:5000

archivio: CESNALI/PUC/13

file DWG:

Data:

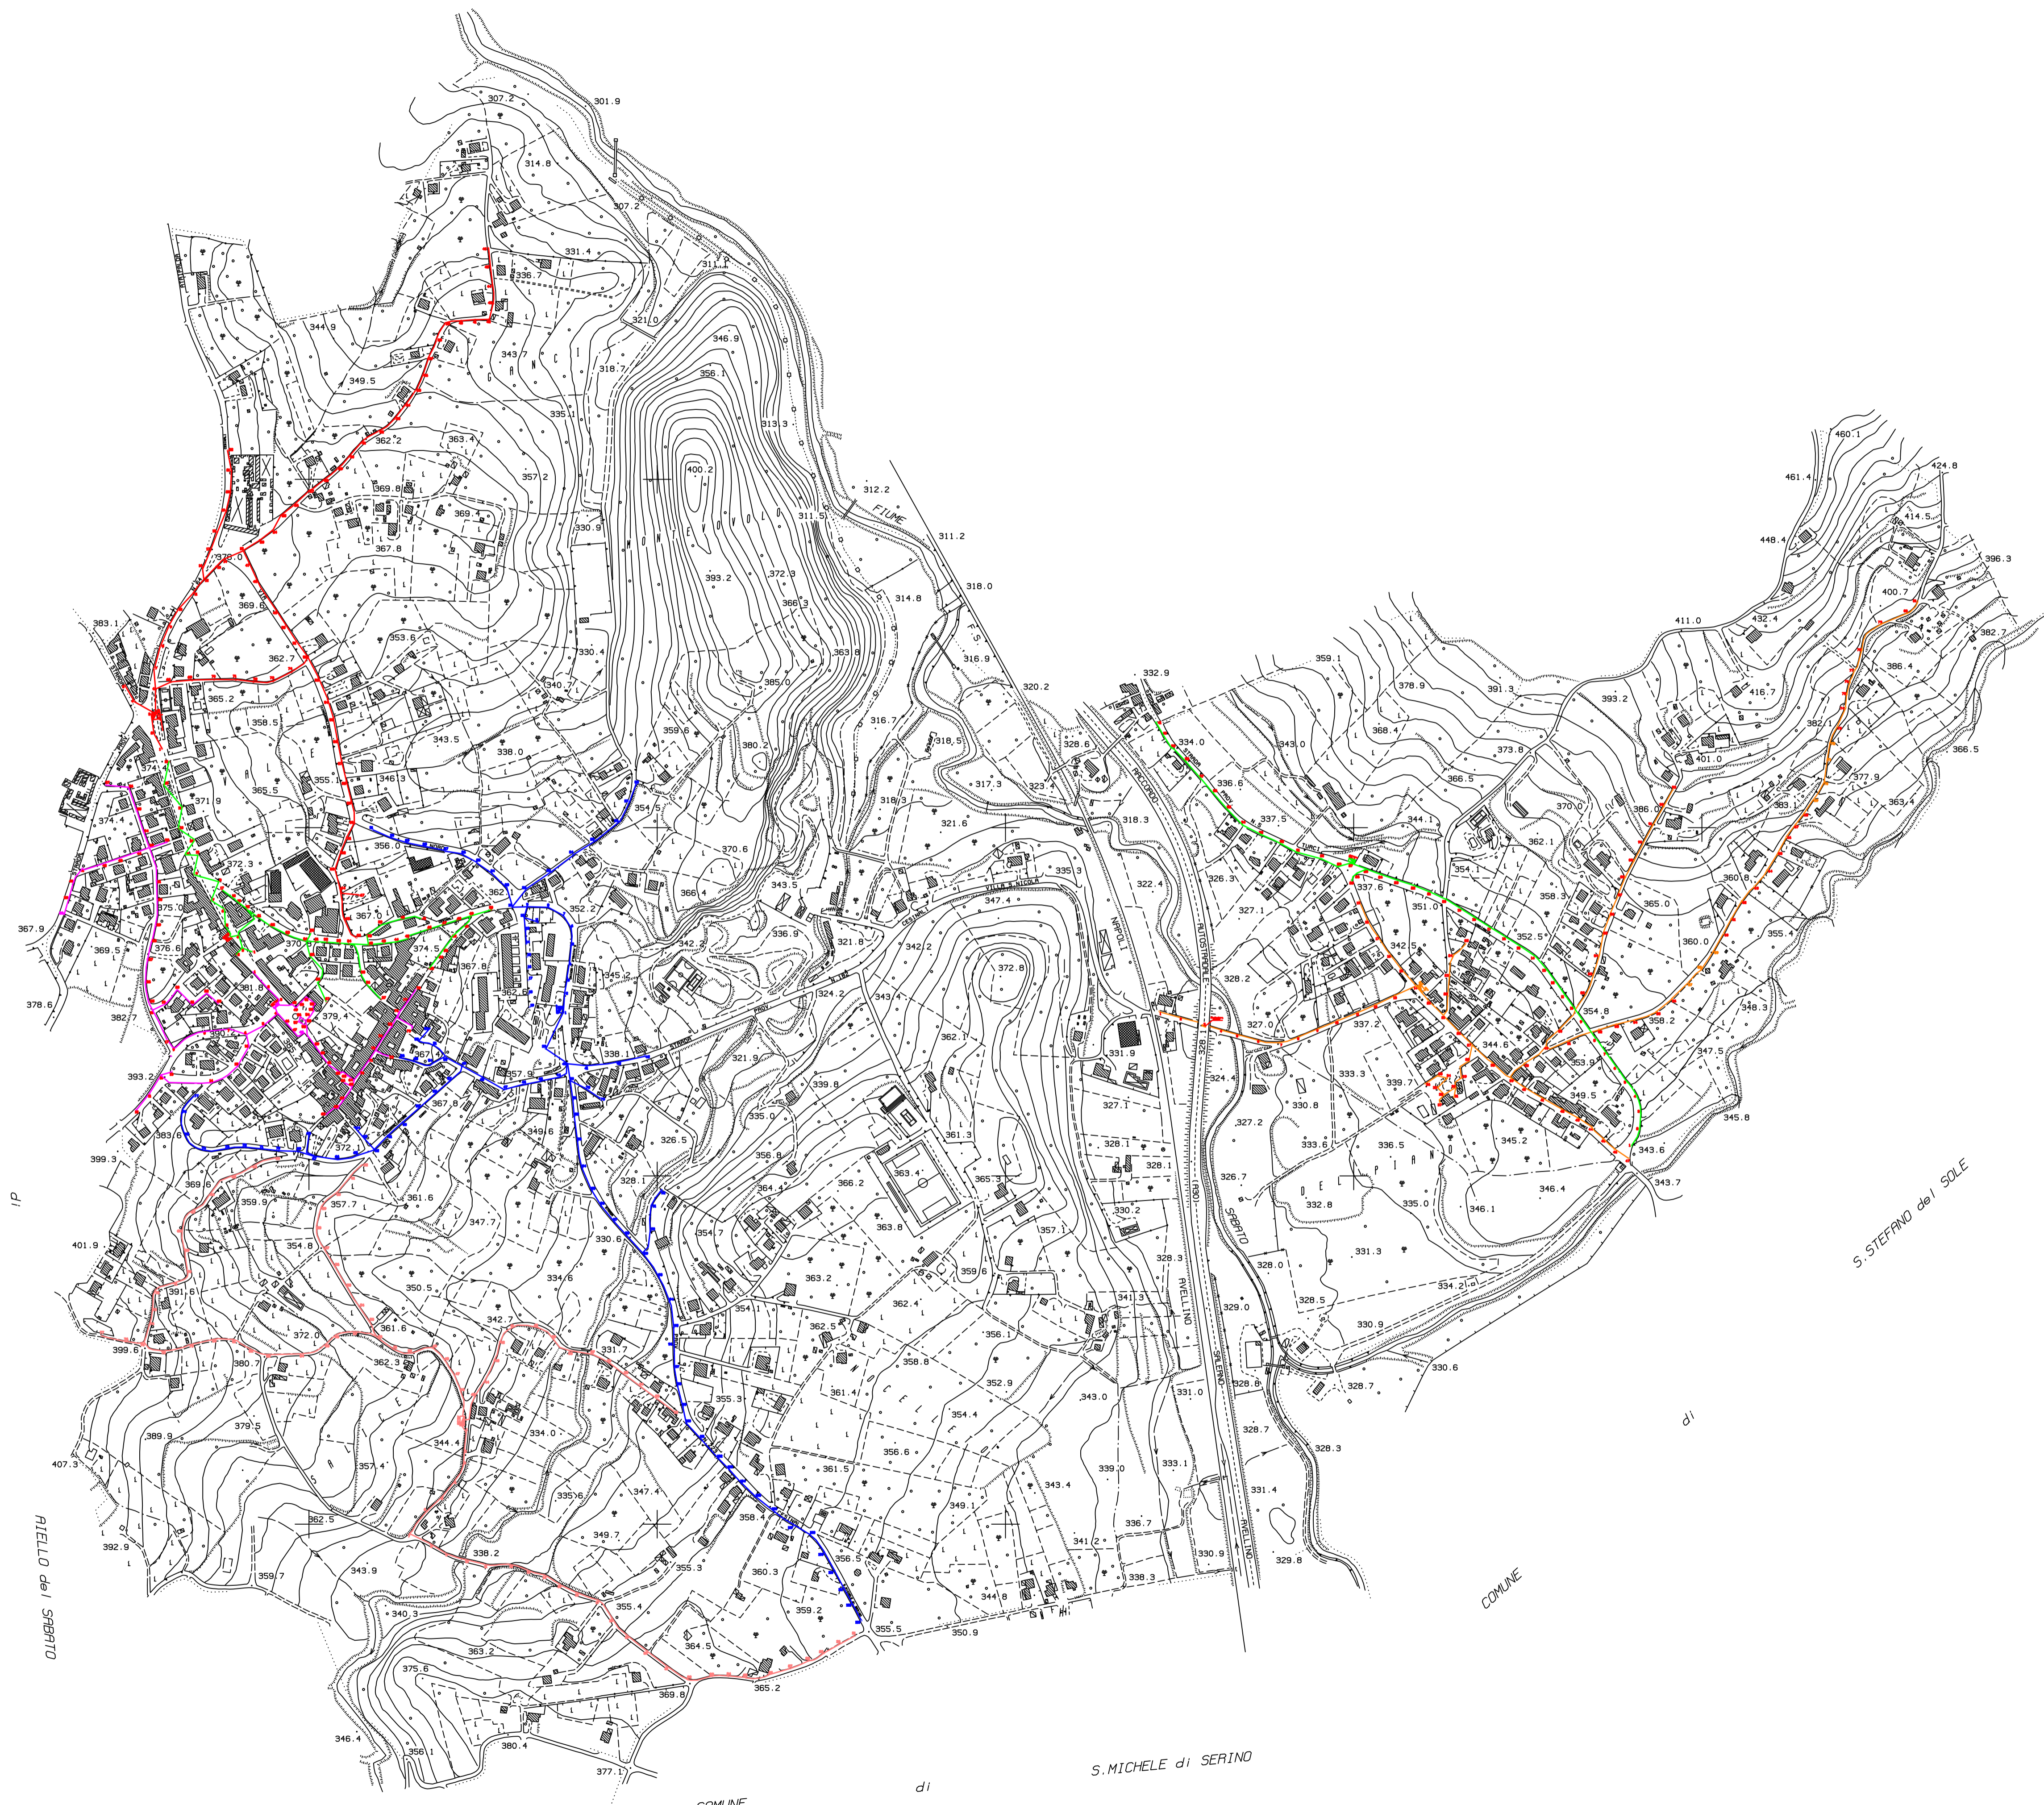

- QUADRI ELETTRICI
- CORPI ILLUMINANTI SU PALI
- LINEE ELETTRICHE
- PLAFONIERE

COMUNE

IP

RIELLO del SERBATO

COMUNE

di

S. MICHELE di SERINO

COMUNE

di

S. STEFANO del SOLE